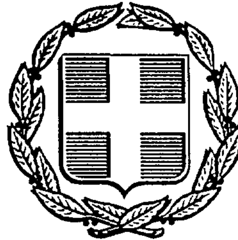


ΕΦΗΜΕΡΙΣ ΤΗΣ ΚΥΒΕΡΝΗΣΕΩΣ
ΤΗΣ ΕΛΛΗΝΙΚΗΣ ΔΗΜΟΚΡΑΤΙΑΣ

ΑΘΗΝΑ 30 ΙΟΥΝΙΟΥ 1989	ΤΕΥΧΟΣ ΤΕΤΑΡΤΟ	ΑΡΙΘΜΟΣ ΦΥΛΛΟΥ 460

ΠΕΡΙΕΧΟΜΕΝΑ

ΑΠΑΛΛΟΤΡΙΩΣΕΙΣ

ΑΠΟΦΑΣΕΙΣ

Αριθ. ΝΠ 55 (1)

Καθορισμός των ορίων του αιγιαλού και δημιουργία ζώνης παραλίας στη θέση Νέας Αγχίαλος Μαγνησίας.

Ο ΝΟΜΑΡΧΗΣ ΜΑΓΝΗΣΙΑΣ

Έχοντας υπόψη:

1. Τις διατάξεις των άρθρων 1 μέχρι και 7 του ΑΝ 2344/1940 «περί αιγιαλού και παραλίας», όπως τροποποιήθηκαν και συμπληρώθηκαν με τις διατάξεις: α) του άρθρου 13 του Ν. 1078/1980 και β) του άρθρου 23 του Ν. 1337/1983.

2. Τις διατάξεις της παραγράφου 9 του άρθρου 1 του Κεφαλαίου Β' της 0.208/181/26.4.1982 (ΦΕΚ 214/26.4.1982 τεύχος Β') κοινής απόφασης των Υπουργών Προεδρίας Κυβερνήσεως και Οικονομικών «Αναμόρφωση Συλλογικών Οργάνων Γνωμοδοτικής και Αποφασιστικής αρμοδιότητας του Υπουργείου Οικονομικών».

3. Την από 11.10.1988 έκθεση της «Επιτροπής καθορισμού των ορίων του αιγιαλού και παραλίας και θέσεων αμμοληψίας», που καθόρισε τα όρια του αιγιαλού και της παραλίας στην περιοχή Νέα Αγχίαλος Μαγνησίας και το από τον Νοέμβριο 1986 με κλίμακα 1:500 τοπογραφικό διάγραμμα του Γραφείου Τοπογραφικής Υπηρεσίας Μαγνησίας, που θεωρήθηκε τον Οκτώβριο 1988 από την Δ/νση Τεχν. Υπηρεσιών της Νομαρχίας Μαγνησίας και συνοδεύει την έκθεση της προαναφερόμενης επιτροπής.

4. Τη σύμφωνη γνώμη του Γενικού Επιτελείου Ναυτικού, που διατυπώθηκε στο 544.5/234/19.5.1989 έγγραφό του.

5. Τις διατάξεις του άρθρου 1 της παραγράφου 1 του Ν. 3200/1955 (ΦΕΚ 97/Α/1955) «περί διοικητικής αποκεντρώσεως» σε συνδυασμό με τις διατάξεις του από 28.6.1955 Β.Δ/τος «περί εξαιρέσεως από της κατά το άρθρο 1 παράγραφος 1 του Ν. 3200/1955 αρμοδιότητος των Νομαρχών, αντικειμένων τινών αρμοδιότητος του Υπουργού Οικονομικών», του Β.Δ. 704/1970 και του άρθρου 1, παράγραφος 5 του Π.Δ. 71/25.2.1984, σχετικά με τη μεταβίβαση αρμοδιοτήτων του Υπουργού Οικονομικών στους Νομάρχες και στις περιφερειακές Αρχές διανομαρχιακού επιπέδου, αποφασίζουμε:

1. Επικυρώνουμε την από 11.10.1988 έκθεση της Επιτροπής καθορισμού των ορίων του αιγιαλού και παραλίας και θέσεων αμμοληψίας, καθώς και το από Νοέμβριο 1986 τοπογραφικό διάγραμμα, που την συνοδεύει, το οποίο συντάχθηκε από το Γραφείο Τοπογραφικής Υπηρεσίας Μαγνησίας με κλίμακα 1:500 και θεωρήθηκε τον Οκτώβριο 1988 από την Δ/νση Τεχν. Υπηρεσιών της Νομαρχίας Μαγνησίας, επί του οποίου η πιο πάνω Επιτροπή, με κόκκινη γραμμή καθόρισε τα όρια του αιγιαλού, στη θέση Νέα Αγχίαλο Νομού Μαγνησίας, με κίτρινη γραμμή τα όρια της παραλίας και με κυανή γραμμή το όριο του παλαιού αιγιαλού στην ίδια θέση.

2. Η παρούσα απόφαση μαζί με την έκθεση και το διάγραμμα, που προαναφέραμε, να δημοσιευθούν στην Εφημερίδα της Κυβερνήσεως.

Βόλος, 11 Ιουνίου 1989

Ο Νομάρχης
ΑΘΑΝΑΣΙΟΣ ΣΙΑΤΡΑΣ

ΕΚΘΕΣΗ ΕΠΙΤΡΟΠΗΣ ΚΑΘΟΡΙΣΜΟΥ ΟΡΙΩΝ ΤΟΥ ΑΙΓΙΑΛΟΥ ΚΑΙ ΠΑΡΑΛΙΑΣ ΚΑΙ ΘΕΣΕΩΝ ΑΜΜΟΛΗΨΙΑΣ

(άρθρο 74 του Π.Δ. 636/77 όπως αναμορφώθηκε με την αρ. 0.208/181/26.4.1982 Κοινή Υπουργική Απόφαση ΦΕΚ 214/26.4.82 τ.Β')

Για τον καθορισμό για πρώτη φορά των ορίων του αιγιαλού και της παραλίας στην περιοχή Νέας Αγχιάλου Νομού Μαγνησίας καθώς και επανακαθορισμό του αιγιαλού και παραλίας από την 38 έως 45 κορυφή που είχε καθορισθεί με την Ε.Σ 7852/29.3.74 απόφαση Νομάρχη Μαγνησίας (ΦΕΚ 112Δ/29.4.74).

Στο Βόλο σήμερα την 11.10.88 οι παρακάτω υπογεγραμμένοι:

1) Αγγελόπουλος Θεόδωρος, οικ/κός έφορος Βόλου ως Πρόεδρος

2) Παπαστεργίου Στέργιος, Λιμενάρχης Βόλου ως μέλος και

3) Δογκάκης Νικόλαος, Δ/ντής Τεχνικών Υπηρεσιών Ν. Μαγνησίας ως μέλος, αποτελούντες την Επιτροπή της παραγράφου 9 του άρθρου 1 του κεφαλαίου Β της 0.208/181/26.4.82 (ΦΕΚ 214/26.4.82 τ.Β') κοινής απόφασης των Υπουργών Προεδρίας Κυβερ-

νήσεως και Οικονομικών «Αναμόρφωση Συλλογικών Οργάνων Γνωμοδοτικής και Αποφασιστικής Αρμοδιότητας του Υπουργείου Οικ/κών συγκληθείσα κατ' αρχήν με την αρ. πρ. 6527/19.5.87/Β' Οικονομική Εφορία και εκ νέου με την αρ. πρ. 18465/11.10.88 εντολή του προέδρου αυτής, μεταβήκαμε εκ νέου επιτόπου στην προαναφερόμενη περιοχή την 11.10.88 και αφού λάβαμε υπόψη:

1) Τις διατάξεις των άρθρων 1 μέχρι και 7 του Α.Ν. 2344/40 «περί αιγιαλού και παραλίας όπως τροποποιήθηκαν και συμπληρώθηκαν με τις διατάξεις α) του άρθρου 13 του Ν. 1078/80 και β) του άρθρου 23 του Ν. 1337/1983.

2) Το από Νοέμβριο του έτους 1986 τοπογραφικό και υψομετρικό διάγραμμα της παραπάνω περιοχής, με κλίμακα 1:500, που αποτελείται από τρεις (3) πινακίδες, του Γραφείου Τοπογραφικής Νομαρχίας Μαγνησίας που συντάχθηκε από το Γιάννη Δημούλη και θεωρήθηκε από τον Προϊστάμενο του Γραφείου Τοπογραφικής Τοπογράφο Μηχ/κό Παναγιώτη Παπαδέλη.

3) Το υπ' αρ. Φ.544.5/358/88/Αρ. Σ. 996/22.6.88/Υπουργείο Εθν. Άμυνας/ΓΕΝ/Α2/ΙΥβ με το οποίο έγιναν διάφορες παρατηρήσεις στην αρχική πρόταση της επιτροπής που λήφθηκαν υπόψη.

4) Τη σχηματισθείσα αντίληψη από την εκ νέου επιτόπια μετάβαση για το πλάτος της βρεχομένης ζώνης της ξηράς και λοιπών συναφών στοιχείων ήτοι:

α) Το πεδινό της περιοχής κατά το μεγαλύτερο τμήμα και ορεινό κατά το υπόλοιπο β) Το βάθος του θαλασσίου χώρου και το ανάπτυγμα πελάγους σε σχέσει με την έκταση και τη συχνότητα των ανέμων.

5) Τη διανομή των εκτάσεων της περιοχής που έγινε το 1907 από το Θεσσαλικό Γεωργικό Ταμείο και που απεικονίζεται με κυανή συνεχή πολυγωνική γραμμή 1, 2,.......81 στην πινακίδα 1. Η περιοχή που περικλείεται μεταξύ της Κυανούς και Κόκκινης γραμμής στο διάγραμμα είναι ως επί το πλείστον ελώδης έκταση η οποία σε πολλά τμήματα έχει επιχωθεί και αποτελεί παλαιό αιγιαλό, αποφασίζουμε:

1) Ακυρώνουμε τον χαραχθένατα με την Ε.Σ 7852/29.3.74 απόφαση Νομάρχη Μαγνησίας (ΦΕΚ 112 Δ/29.4.74) αιγιαλό μεταξύ των κορυφών 38 έως 45.

2) Καθορίζουμε στο παραπάνω τοπογραφικό διάγραμμα:

α) Την οριογραμμή του αιγιαλού με ερυθρά συνεχή πολυγωνική γραμμή 0,1,2,3......50 του οποίου οι κορυφές εξασφαλίζονται με ορθογώνιες συντεταγμένες Χ και Ψ.

β) Την οριογραμμή της παραλίας για την εξυπηρέτηση των σκοπών των άρθρων 6 και 7 του Α.Ν. 2344/40 και επειδή δεν εξυπηρετούνται οι σκοποί της παρ. 1 του άρθρου 7 του Α.Ν 2344/40, σε σταθερή απόσταση 10 μ. από την οριογραμμή του αιγιαλού με κίτρινη συνεχή πολυγωνική γραμμή 0', 1', 2', 3',........50'.

γ) Την οριογραμμή παλαιού αιγιαλού με κυανή συνεχή πολυγωνική γραμμή 1'',........81''.

Η Επιτροπή
Ο Πρόεδρος
Θ. ΑΓΓΕΛΟΠΟΥΛΟΣ
Τα Μέλη
Σ. ΠΑΠΑΣΤΕΡΓΙΟΥ
ΝΙΚ. ΔΟΓΚΑΚΗΣ

ΤΟΠΟΓΡΑΦΙΚΟ ΔΙΑΓΡΑΜΜΑ

ΠΕΡΙΟΧΗΣ ΝΕΑΣ ΑΓΧΙΑΛΟΥ ΝΟΜΟΥ ΜΑΓΝΗΣΙΑΣ
ΑΡΜΟΔΙΟΤΗΤΟΣ Β' ΟΙΚΟΝΟΜΙΚΗΣ ΕΦΟΡΙΑΣ ΒΟΛΟΥ
ΠΡΟΣ ΚΑΘΟΡΙΣΜΟΝ ΟΡΙΩΝ ΑΙΓΙΑΛΟΥ ΚΑΙ ΠΑΡΑΛΙΑΣ

ΚΛΙΜΑΚΑ 1:500

ΝΟΜΑΡΧΙΑ ΜΑΓΝΗΣΙΑΣ
ΓΡΑΦΕΙΟ ΤΟΠΙΚΗΣ

ΥΠΟΜΝΗΜΑ

1. Το διάγραμμα συντάχθηκε με βάση την αποτύπωση έτους 1978 του Γραφείου Τεχνικών Υπουργείου Οικονομικών.
2. Η Αποτύπωση έγινε με ηλεκτρονικό όργανο ταχυμετρικώς κατά τον μήνα Νοέμβριο 1988.
3. Οι συντεταγμένες και τα υψόμετρα ελήφθησαν από το τριγωνομετρικό δίκτυο ΓΥΣ με Σ 39 16 και Η = 0 60
4. Κατά μήκος της παραλίας τοποθετήθηκαν 45 νέα ορόσημα από μπετόν και ορειχάλκου και 3 πασσάλοι

ΠΙΝΑΞ ΟΡΟΣΗΜΩΝ

Α/Α	Χ	Ψ	Α/Α	Χ	Ψ
1	-13275,40	+466,92	16	-13087,90	+1771,03
2	-13272,57	+557,99	17	-13069,93	+1844,40
3	-13262,09	+629,40	18	-13030,78	+2009,34
4	-13249,19	+709,64	19	-13003,87	+2121,70
5	-13237,08	+774,96	20	-12987,79	+2196,16
6	-13226,97	+839,98	21	-12970,41	+2273,44
7	-13216,61	+912,46	22	-12935,90	+2378,84
[redacted]					
	-13194,00	+1078,9	26	-12777,09	+2732,31
10	-13175,65	+1152,5	025		
11	-13163,86	+1217,02	26		
12	-13144,44	+1318,00	27		
13	13126,09	+1416,90	28		
14	-13119,06	+1577,06	29		
15	-13106,57	+1651,10	30		

Ο
Συντάξας

ΓΙΑΝ ΑΚΜΟΤΑΚΗΣ

Προϊστάμενος του Γραφείου
Μ. ΑΘΑΝΑΣΟΠΟΥΛΟΣ

Συντεταγμένες Αιγιαλού.

Α/Α	Χ	Ψ
0	-13293,4	450
1	-13290,6	561
2	-13267,2	+707,20
3	-13205,4	1082,20
4	-13138,7	+1490,15
5	-13126,3	+1581,20
6	-13099,5	+1713,20
7	-13071,10	+1845,80
8	-13038,3	+2019
9	-12996,4	+2180,50
10	-12970,41	+2273,46
11	-12910,70	+2475,80
12	-12874,6	+2579,20
13	-12811	+2706,80
14	-12763	+2769,50
15	-12704,10	+2823,20
16	-12688,40	-2852,30
17	-12724,4	+2904,30
18	-12631,80	+2964

ΥΠΟΜΝΗΜΑ ΕΠΙΤΡΟΠΗΣ

Το παρόν διάγραμμα συνοδεύει την από 11-10-1988 έκθεση επιτροπής καθορισμού των ορίων του Αιγιαλού (άρθρο 76 του Π.Δ. 636/77 όπως διαμορφώθηκε με την αριθμ. 0208/181/26.4.82 κοινή υπ. απόφαση)

——— κόκκινη Γραμμή Αιγιαλού
——— κίτρινη " παραλίας
——— κυανή " Παλαιού αιγιαλού


Οι κορυφές των οριογραμμών ορίζονται από υπάρχοντα ορόσημα από σταθερά σημεία και από ορθογώνιες συντεταγμένες

Ο ΠΡΟΕΔΡΟΣ

ΤΑ ΜΕΛΗ
α)
β)

11/10

19
18
17
10,00

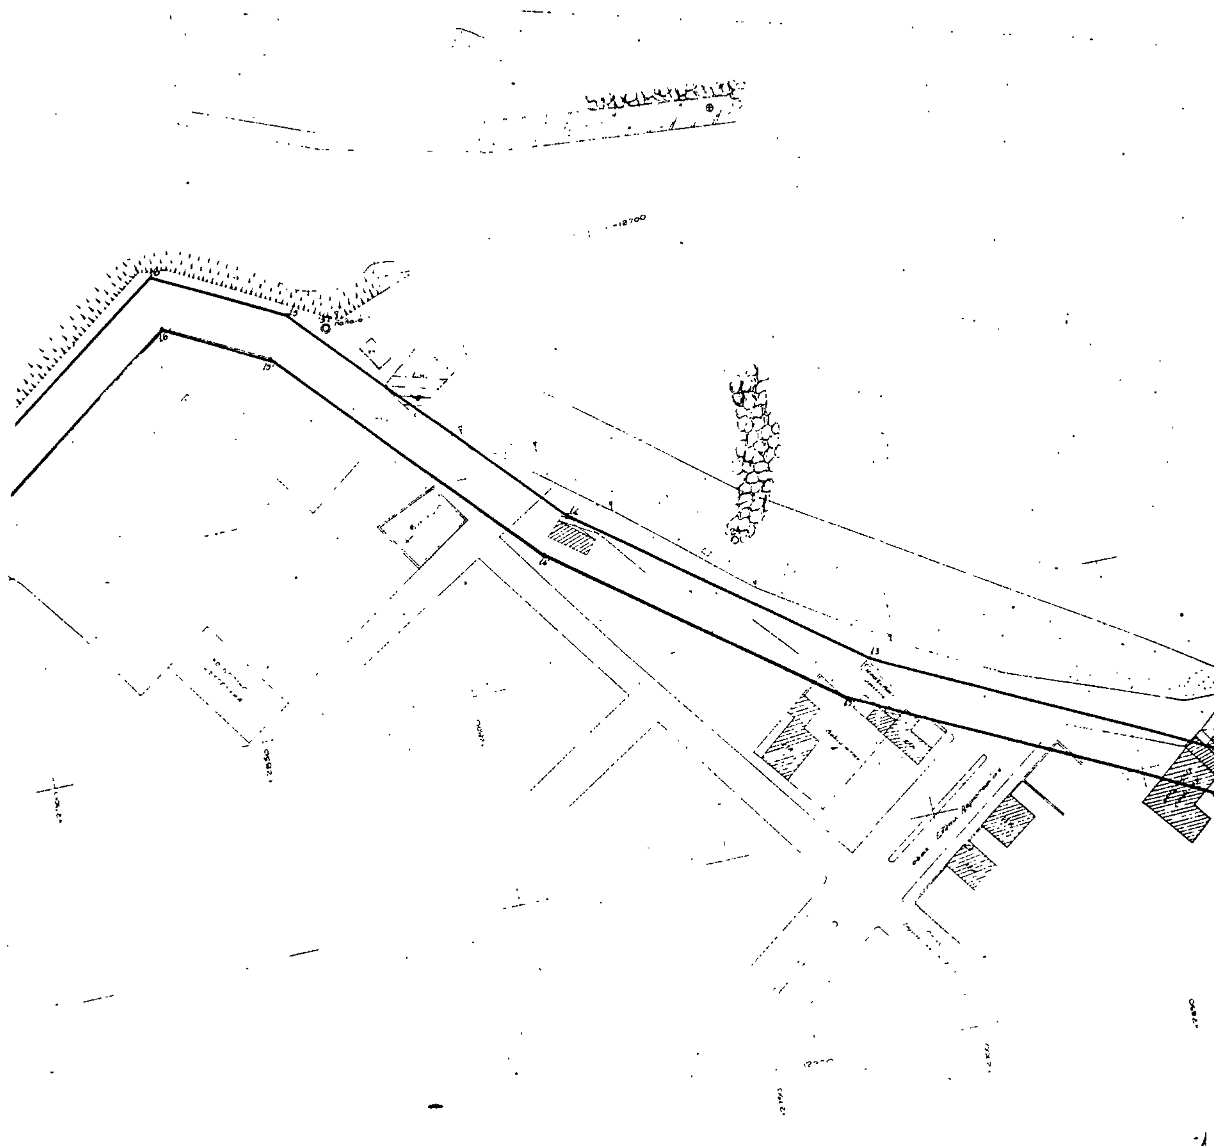



Συντεταγμένες Παλαιού Αιγιαλού


Α/Α	Χ	Ψ	Α/Α	Χ	Ψ
1	13371,50	453,70	25	13277,50	1117
2	13314,50	501,70	26	13277,50	1138,50
3	13317,00	551,50	27	13252,00	1138
4	13318,30	609,00	28	13215,00	1175,50
5	13361,50	794,00	29	13214,50	1217,50
6	13421,60	797,60	30	13208,50	1241,50
7	13479,50	782,20	31	13208,40	1275,50
8	13464,00	823,20	32	13186,00	1280,00
9	13461,30	811,20	33	13185,60	1340,00
10	13449,70	868,50	34	13255,20	1338,00
11	13366,00	845,50	35	13299,00	1309,00
12	13366,80	825,00	36	13361,50	1214,50
13	13359,80	874,00	37	13360,00	1093,50
14	13345,30	825,50	38	13390,50	1090,60
15	13318,00	870,50	39	13390,80	1234,70
16	13314,50	896,70	40	13378,00	1240,30
17	13275,50	896,70	41	13379,00	1323,40
18	13275,00	951,90	42	13354,90	1322,80
19	13264,50	992,30	43	13354,50	1362,60
20	13265,00	1023,10	44	13329,20	1363,50
21	13256,00	1053,50	45	13330,60	1409,00
22	13256,00	1076,00	46	13331,40	1455,00
23	13245,50	1104,50	47	13242,80	1444,00
24	13246,50	1118,00	48	13255,50	1483,30


Συντεταγμένες Παλαιού Αιγιαλού

Α/Α	Χ	Ψ	Α/Α	Χ	Ψ
49	13148,50	1521,30	72	13054,70	2292,80
50	13150,20	1534,60	73	13041,00	2312,20
51	13136,00	1555,20	74	13040,00	2331,70
52	13134,00	1551,20	75	13033,50	2351,10
53	13136,50	1586,20	76	13025,00	2363,00
54	13143,40	1621,50	77	13020,00	2386,20
55	13181,20	1702,40	78	13004,00	2416,90
56	13182,20	1748,00	79	12965,80	2501,80
57	13180,00	1781,20	80	12975,20	2509,60
58	13181,40	1803,50	81	12851,20	2626,30
59	13183,60	1820,50			
60	13171,10	1859,60			
61	13172,40	1887,80			
62	13169,50	1905,20			
63	13164,00	1932,50			
64	13159,50	1957,00			
65	13153,70	1993,60			
66	13139,40	2024,20			
67	13136,80	2044,00			
68	13125,50	2102,30			
69	13121,00	2114,00			
70	13119,80	2120,40			
71	13091,50	2248,20			

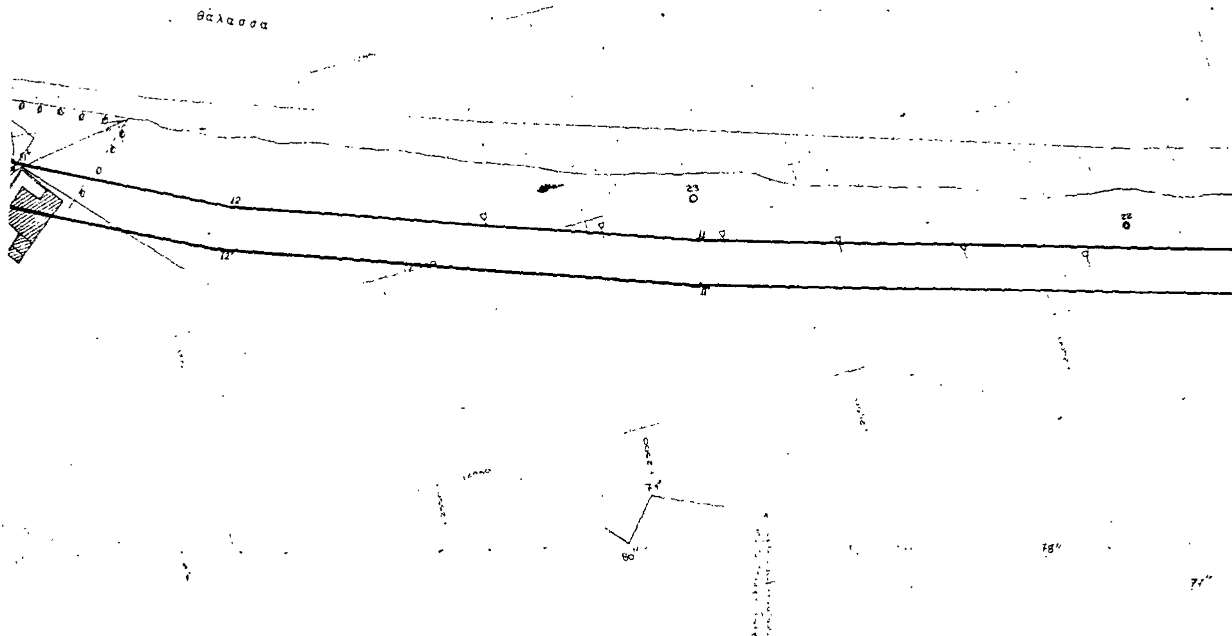


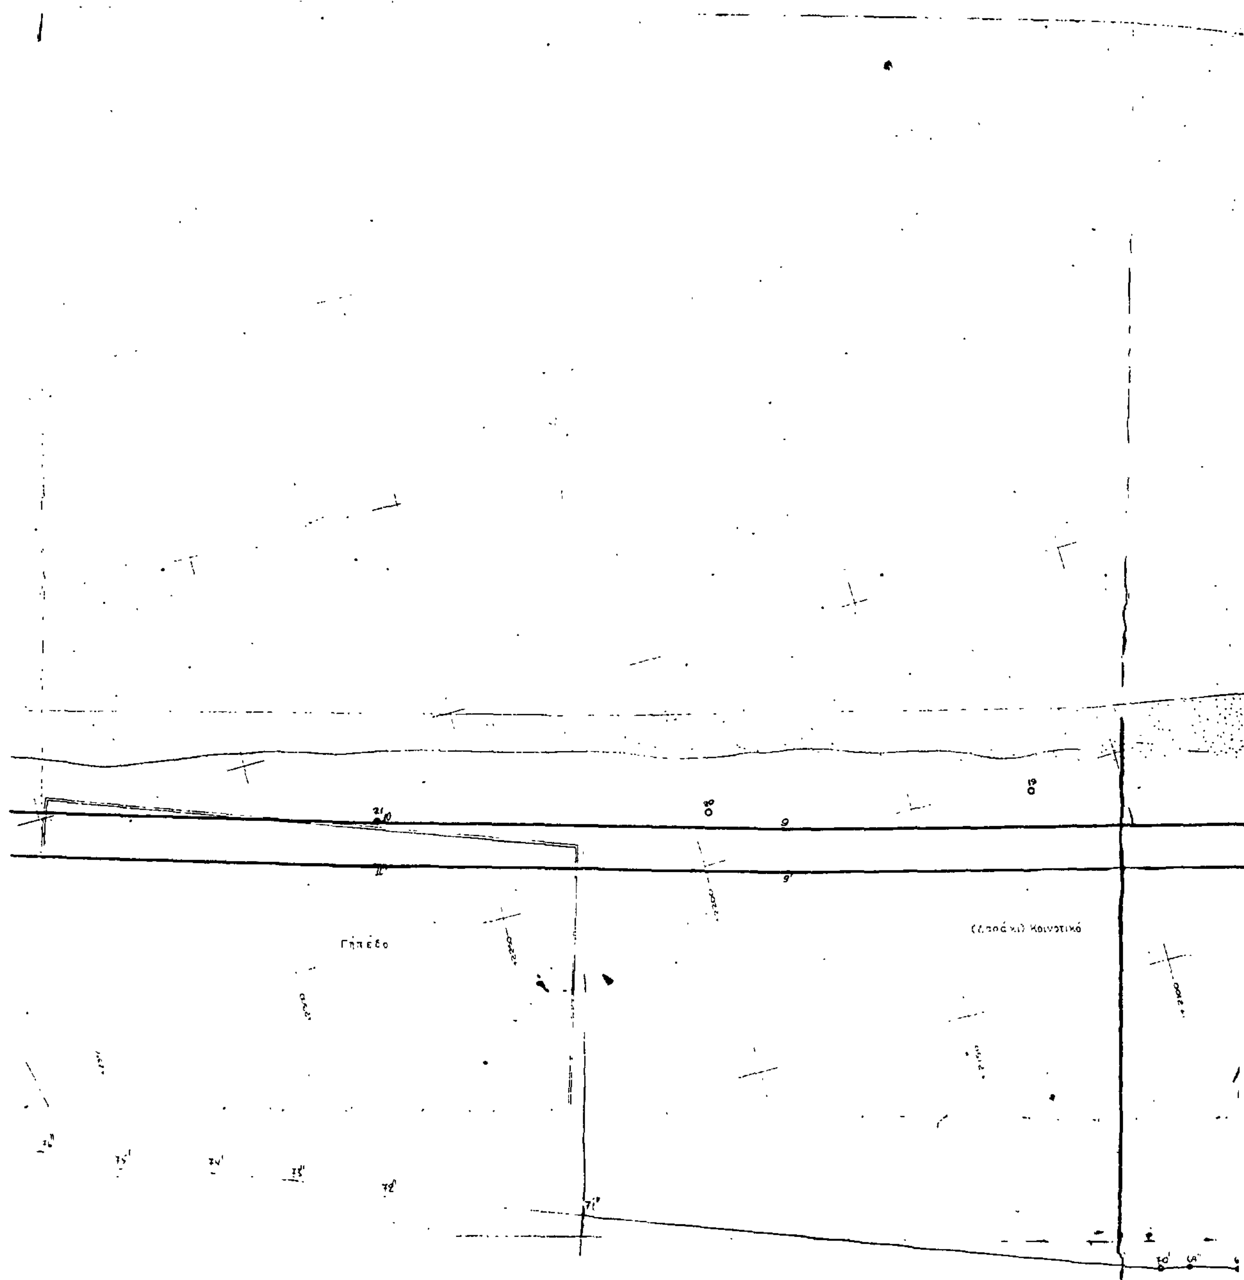


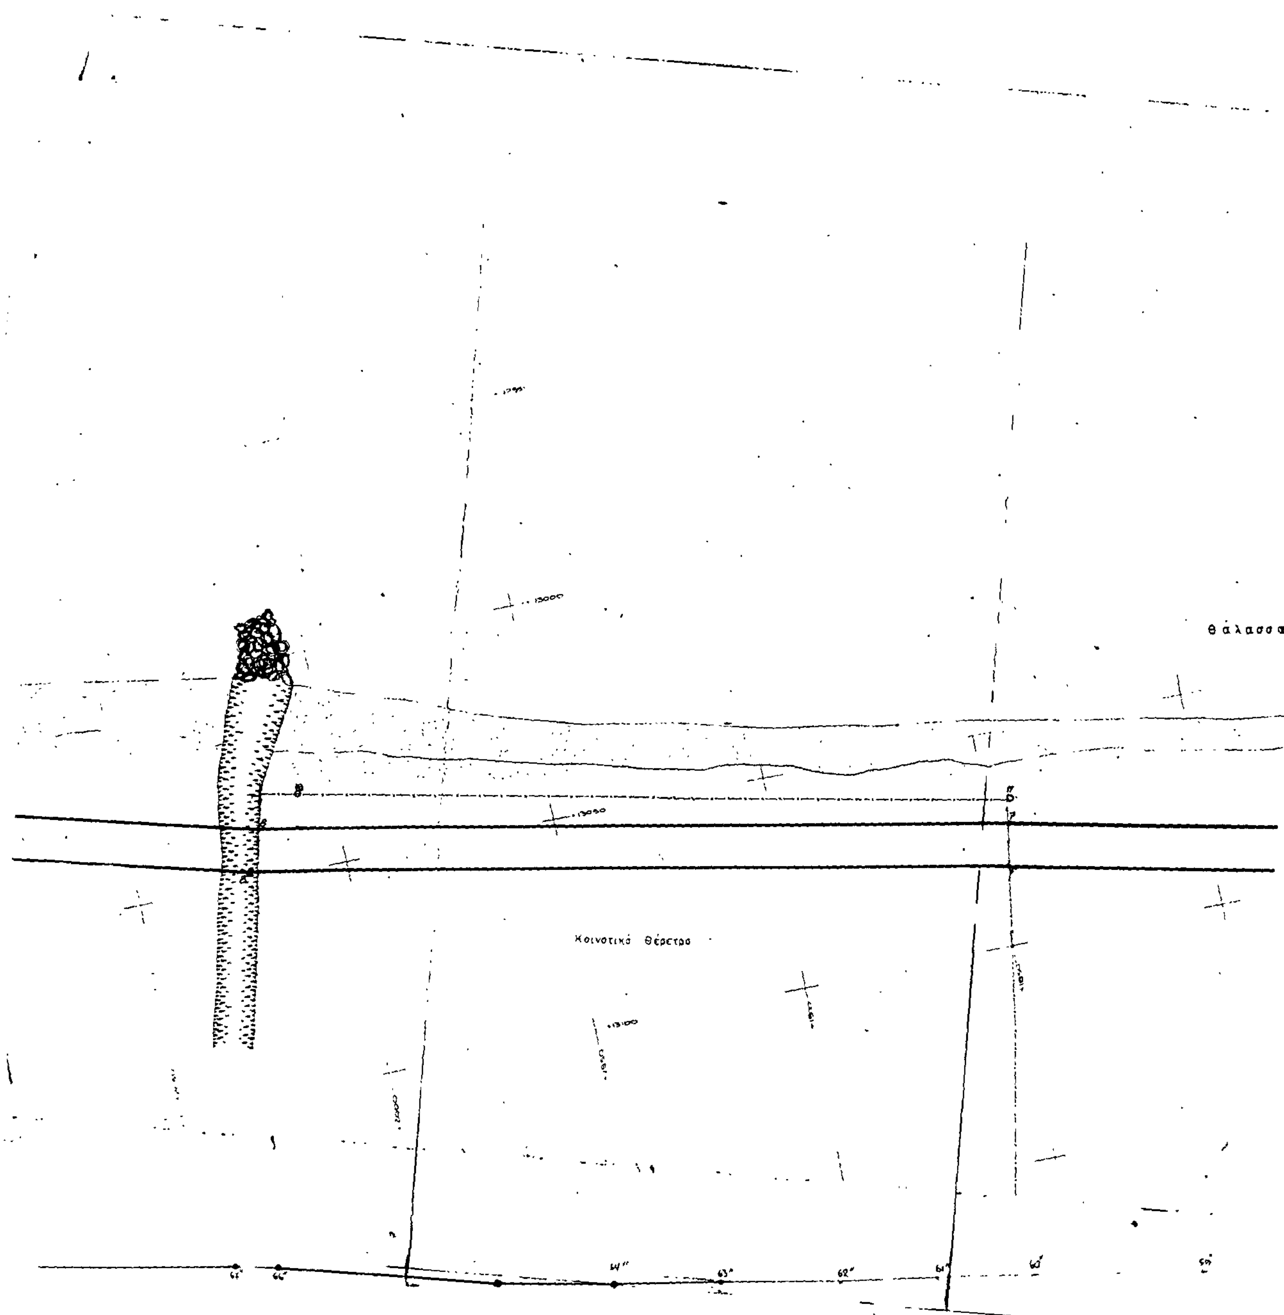

Θάλασσα
Κοινοτικό Θέρετρο

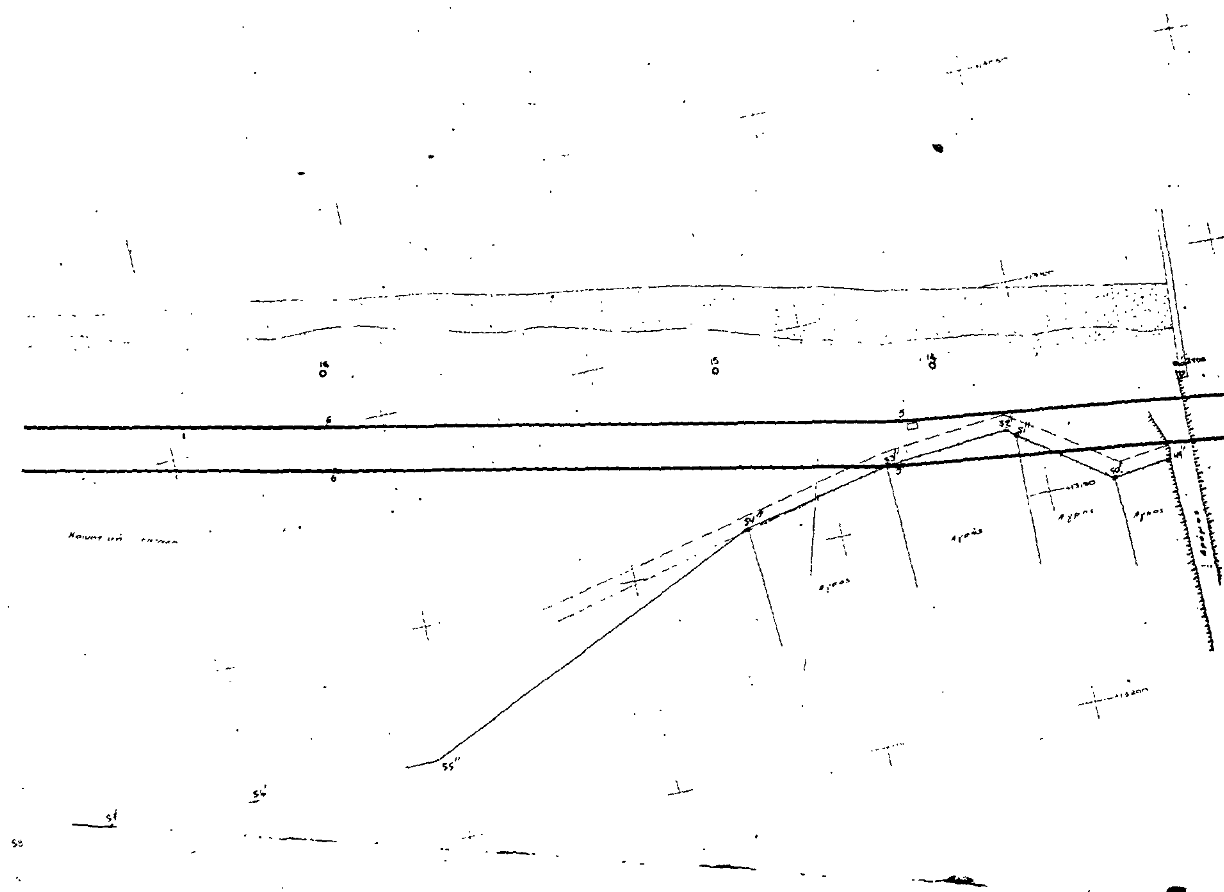



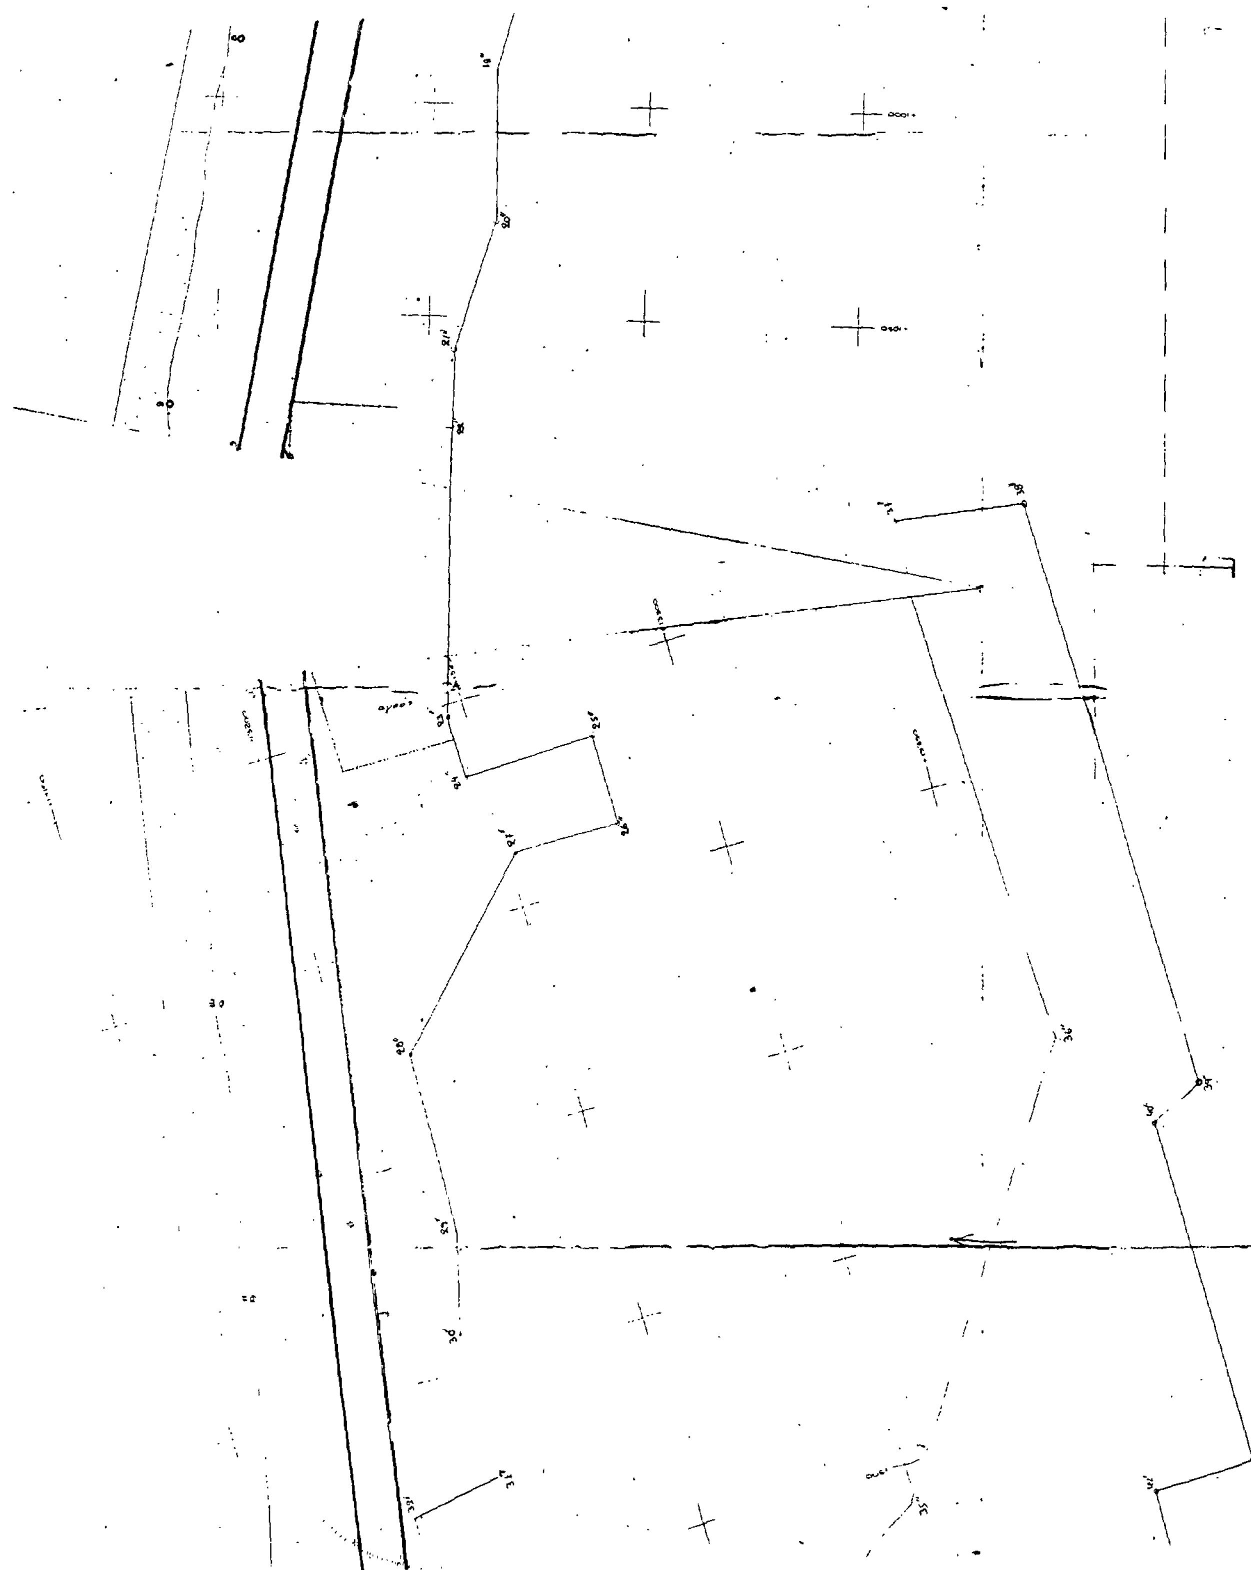

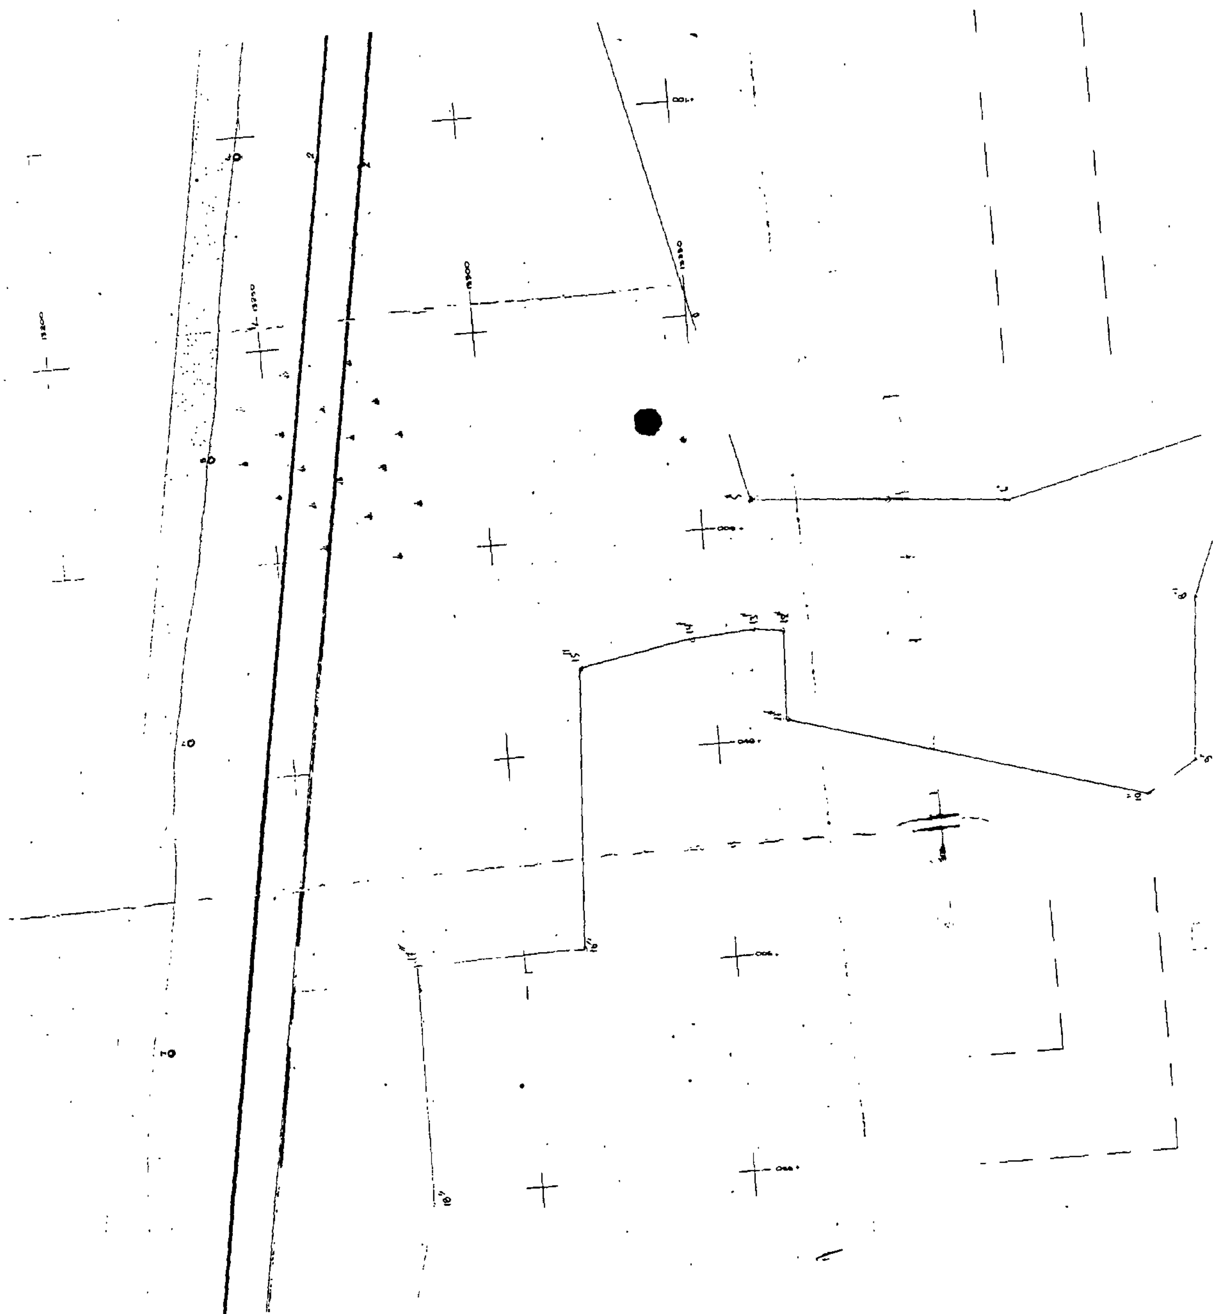

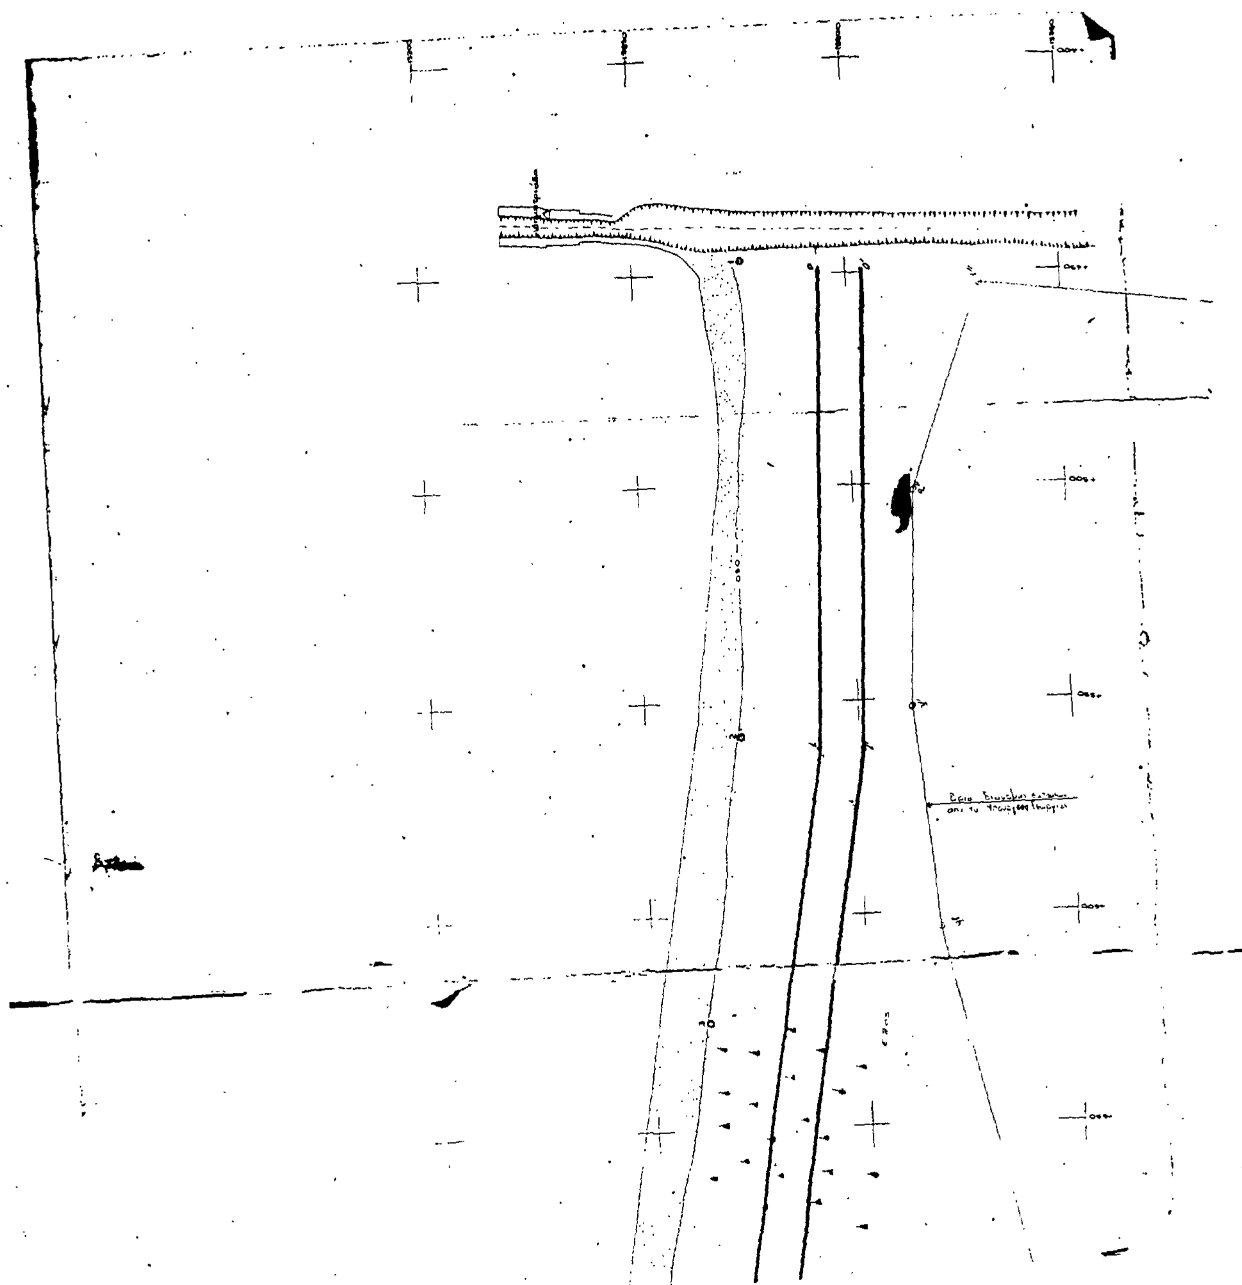

ΤΟΠΟΓΡΑΦΙΚΟ ΔΙΑΓΡΑΜΜΑ


ΠΕΡΙΟΧΗΣ ΝΕΑΣ ΑΓΧΙΑΛΟΥ ΝΟΜΟΥ ΜΑΓΝΗΣΙΑΣ
ΑΡΜΟΔΙΟΤΗΤΟΣ Β' ΟΙΚΟΝΟΜΙΚΗΣ ΕΦΟΡΙΑΣ ΒΟΛΟΥ
ΠΡΟΣ ΚΑΘΟΡΙΣΜΟΝ ΟΡΙΩΝ ΑΙΓΙΑΛΟΥ ΚΑΙ ΠΑΡΑΛΙΑΣ

ΚΛΙΜΑΚΑ 1:500

ΝΟΜΑΡΧΙΑ ΜΑΓΝΗΣΙΑΣ
ΓΡΑΦΕΙΟ ΤΟΠΙΚΗΣ

ΥΠΟΜΝΗΜΑ

1. Το διάγραμμα συντάχθηκε με βάση την αποτύπωση του έτους 1972 του Γραφείου Τεχνικών Υπηρεσιών ...
2. Η αποτύπωση έγινε με ... Νοέμβριο 1986
3. Οι συντεταγμένες και ... ΕΓΣ ...
4. Κατά μήκος της ... τοποθετήθηκαν ... ορόσημα ... και 5 παλιά

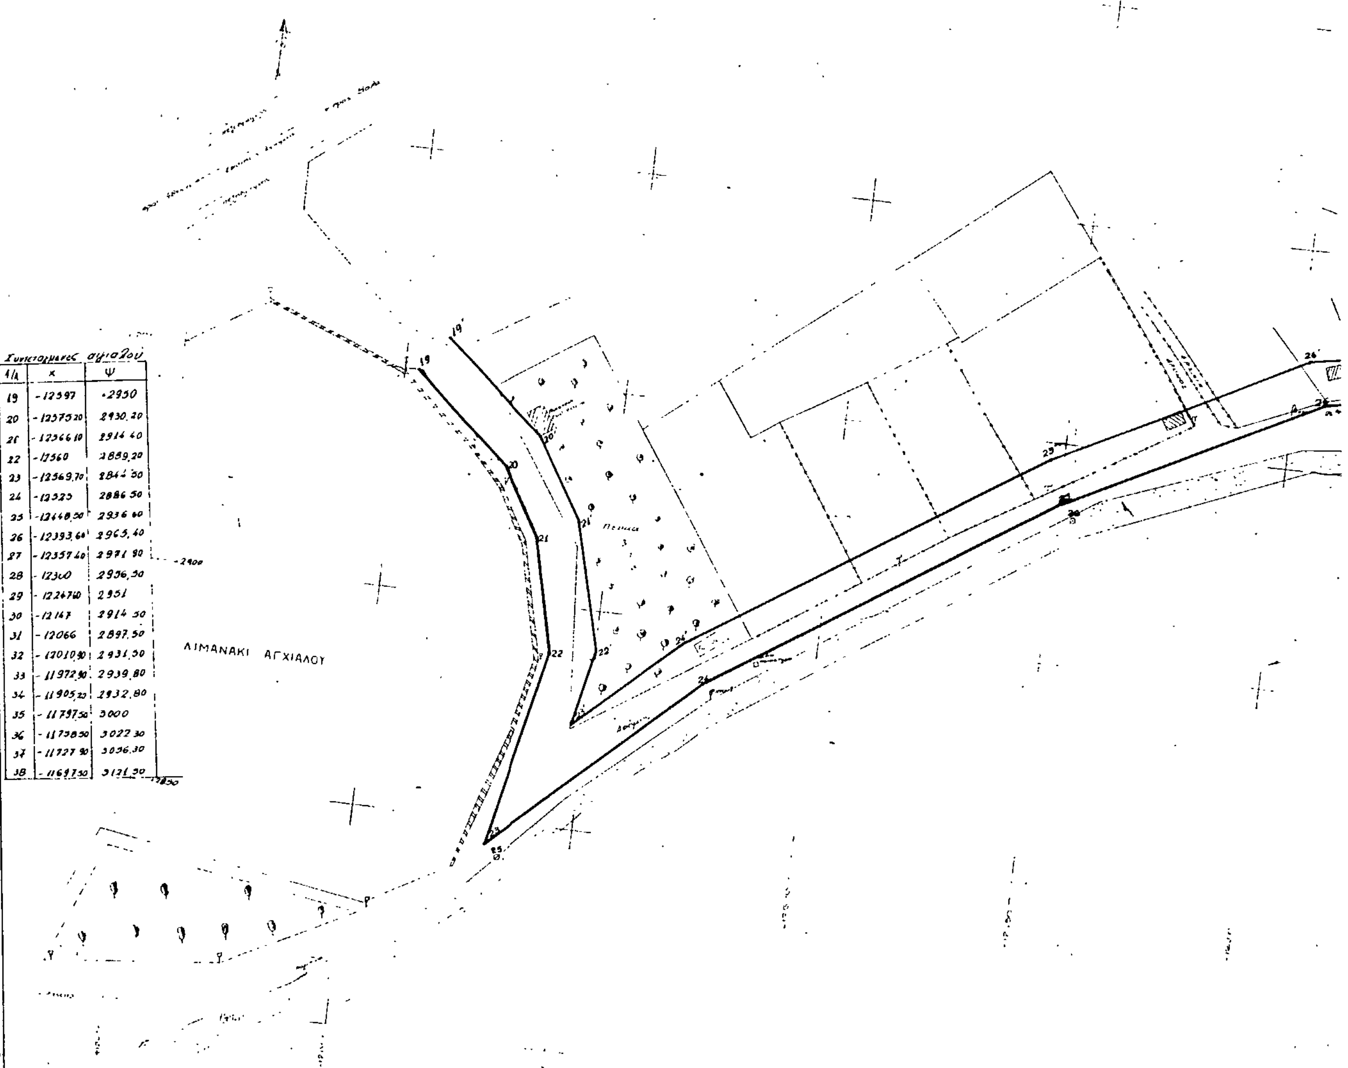

Συντεταγμένες αιγιαλού

Α/Α	x	ψ
19	-12597	+2950
20	-12575,20	2930,20
21	-12566,10	2914,40
22	-12560	2889,20
23	-12569,70	2844,50
24	-12525	2886,50
25	-12448,50	2936,60
26	-12393,60	2965,40
27	-12357,40	2971,90
28	-12300	2956,50
29	-12247,60	2951
30	-12147	2914,50
31	-12066	2897,50
32	-12010,90	2931,50
33	-11972,90	2939,80
34	-11905,20	2932,80
35	-11797,50	3000
36	-11738,50	3022,30
37	-11727,90	3056,30
38	-11697,50	3121,50

ΠΙΝΑΞ ΟΡΟΣΗΜΩΝ


Α/Α	[illegible]	ψ	Α/Α	x	ψ
25	[illegible]	[illegible]	40	[illegible]	[illegible]
26	[illegible]	[illegible]	41	[illegible]	[illegible]
27	[illegible]	[illegible]			
28	-12300,[illegible]	+2954,42			
29	-12240,67	+2940,66			
30	-12193,56	+2976,72			
31	-12182,18	+2902,35			
32	-12065,95	+2886,23			
33	-11992,04	+2926,41			
34	-11958,47	+2972,60			
35	[illegible]	[illegible]			
36	[illegible]	[illegible]			
37	[illegible]	[illegible]			
38	[illegible]	[illegible]			
39	-11712,51	+3047,05			

Ο
Συντάξας

ΓΙΑΝ ΔΗΜΟΠΛΗΣ

Ο Προϊστάμενος του Γ.Τ.

ΠΑΠΑΔΟΠΟΥΛΟΣ

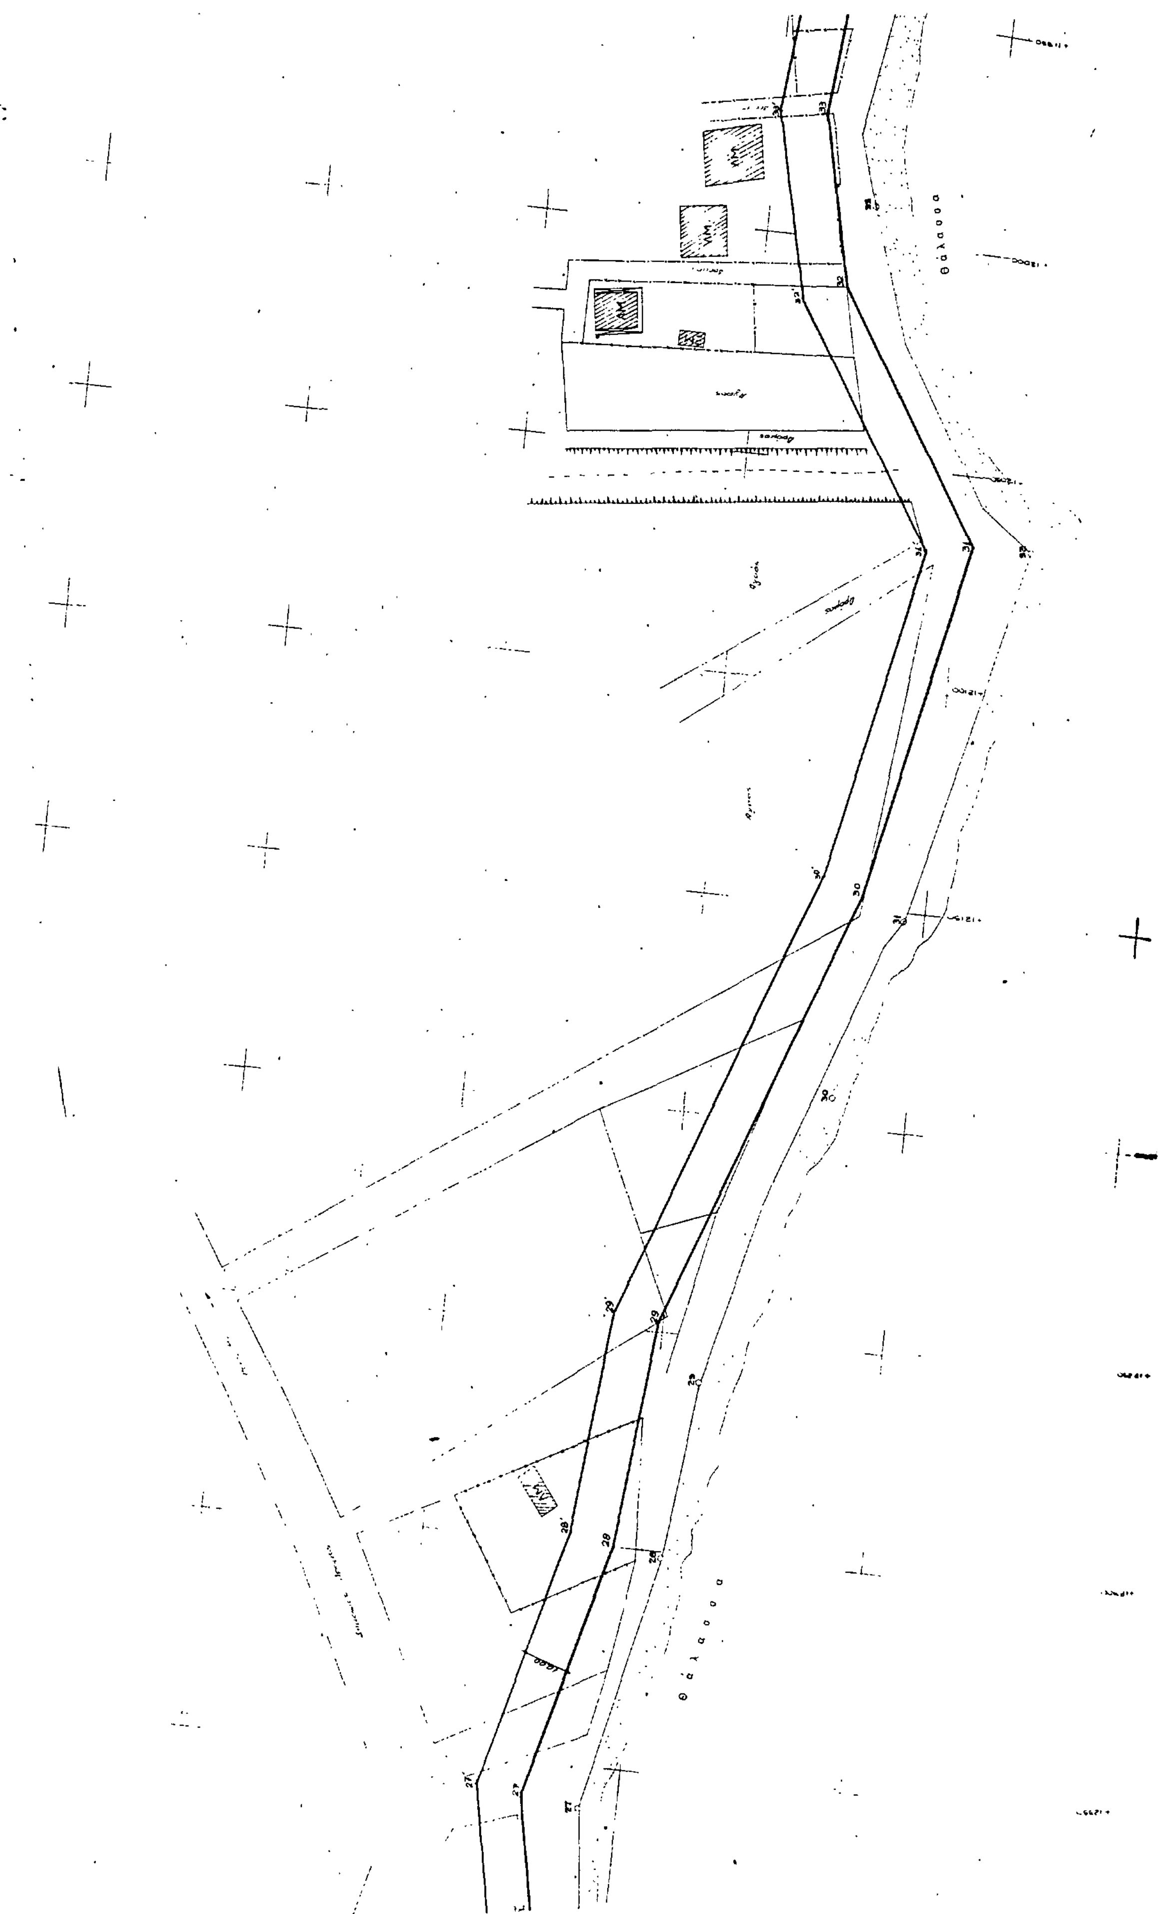

Θάλασσα

ΥΠΟΜΝΗΜΑ ΕΠΙΤΡΟΠΗΣ

Το παρόν διάγραμμα συνοδεύει την από 11-10-1988 έκθεση επιτροπής καθορισμού των ορίων του Αιγιαλού (άρθρο 74 του Π.Δ. 634/77 όπως διαμορφώθηκε με την αριθμ. 0208/181/26-6-82 κοινή υπ. απόφαση)

——— κόκκινη Γραμμή Αιγιαλού

——— κίτρινη " παραλίας


Οι κορυφές των οριογραμμών ορίζονται από υπάρχοντα ορόσημα από σταθερά σημεία και από ορθογώνιες συντεταγμένες

Ο ΠΡΟΕΔΡΟΣ

ΤΑ ΜΕΛΗ

α)

β)

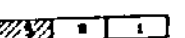

ΤΟΠΟΓΡΑΦΙΚΟ ΔΙΑΓΡΑΜΜΑ

ΠΕΡΙΟΧΗΣ ΝΕΑΣ ΑΓΧΙΑΛΟΥ ΝΟΜΟΥ ΜΑΓΝΗΣΙΑΣ
ΑΡΜΟΔΙΟΤΗΤΟΣ Β' ΟΙΚΟΝΟΜΙΚΗΣ ΕΦΟΡΙΑΣ ΒΟΛΟΥ
ΠΡΟΣ ΚΑΘΟΡΙΣΜΟΝ ΟΡΙΩΝ ΑΙΓΙΑΛΟΥ ΚΑΙ ΠΑΡΑΛΙΑΣ


ΚΛΙΜΑΚΑ 1:500


ΠΙΝΑΞ ΟΡΟΣΗΜΩΝ

Α/Α	x	ψ	Α/Α		
41	-11425,25	[illegible]			
42	11601,99	[illegible]			
43	-11561,85	+3297,13			
44	-11518,70	+3303,75			
45	-11477,00	[illegible]			
46	[illegible]	[illegible]			
47	[illegible]	[illegible]			
48	-11380,00	[illegible]			
49	-11342,40	[illegible]			

Συντεταγμένες αιγιαλού

Α/Α	Χ	Ψ
39	-11625,6	3169
40	-11585,20	3235,50
41	-11569	3246
42	-11518,80	3319,10
43	-11430,20	3437,76
44	-11380,98	3465,85
45	-11342,40	3489,11
46	-11259,80	3522,50
47	-11226,20	3568
48	-11164,80	3643,50
49	-11138,50	3668
50	-11045,60	3717,40

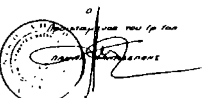

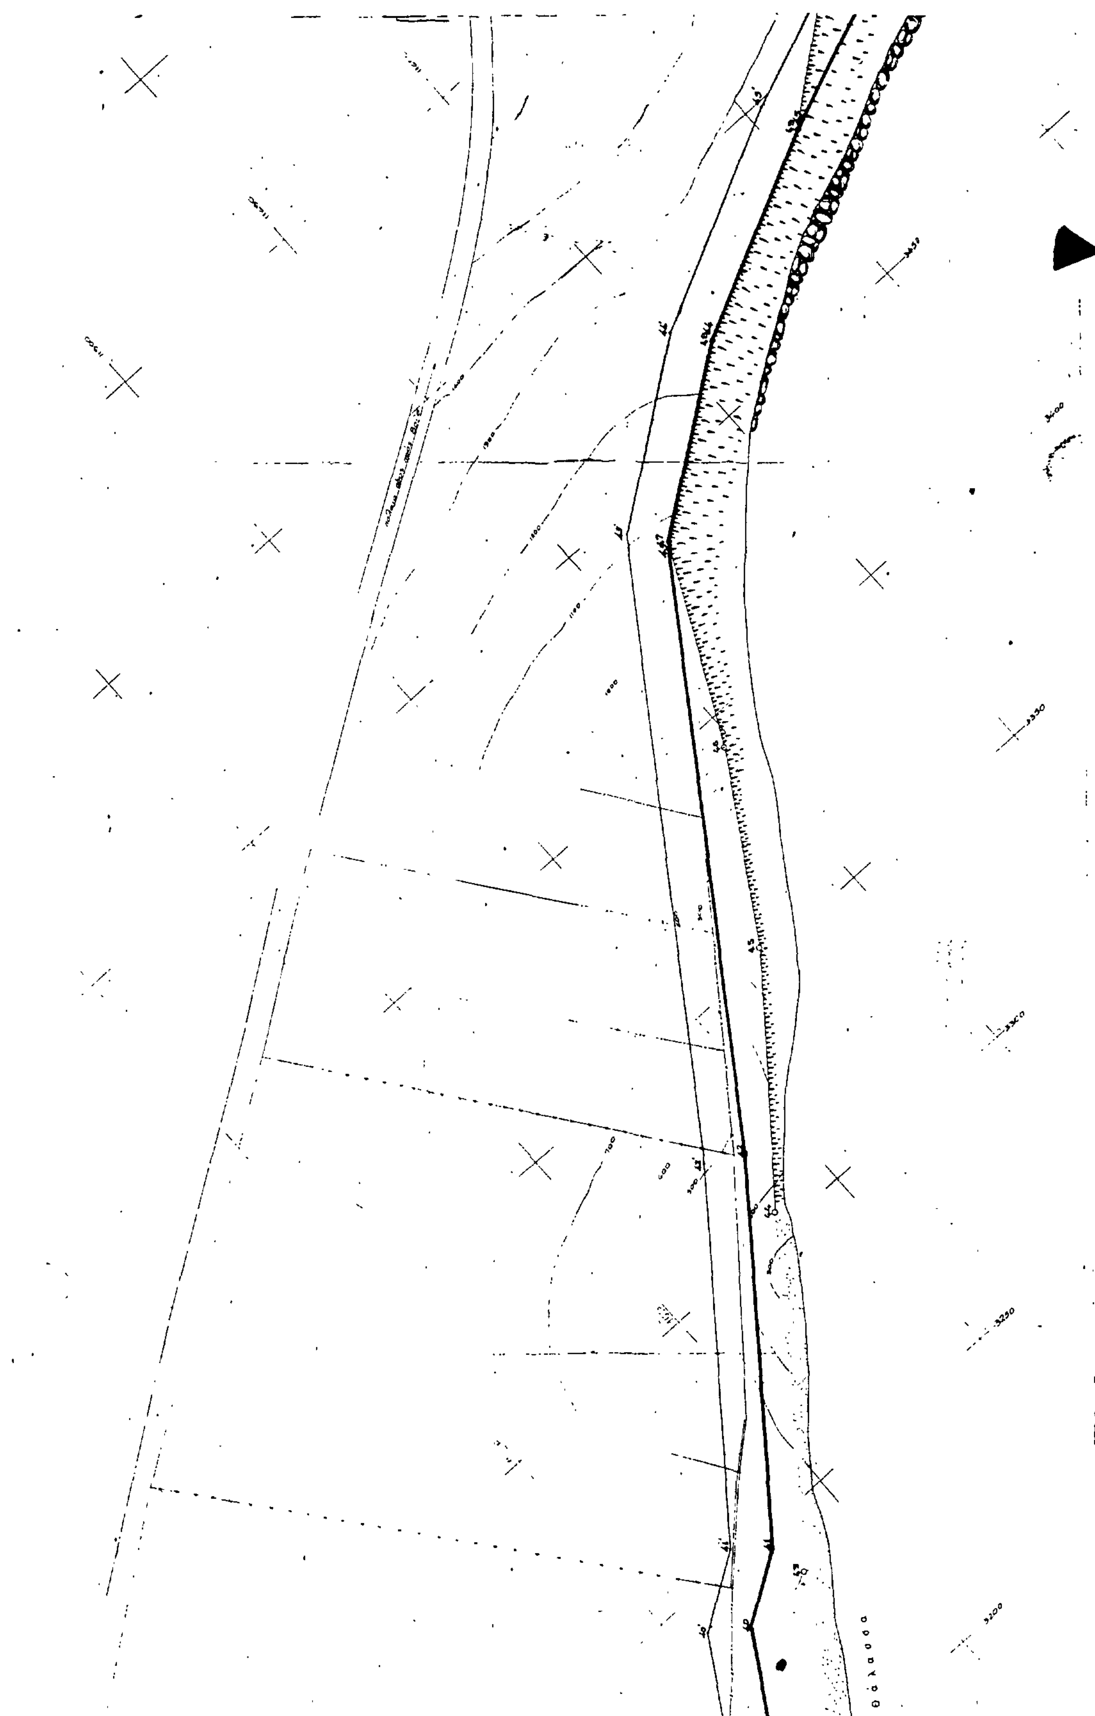

ΥΠΟΜΝΗΜΑ ΕΠΙΤΡΟΠΗΣ
Το παρον διαγραμμα συνοδευει την απο 11-10-1988
εκθεση επιτροπης καθορισμου των οριων του αιγιαλου
[redacted]
αριθμ. 0206(181) 26-4-82 κατα τη αποφαση)
: κοκκινη Γραμμη Αιγιαλου
: κιτρινη " παραλιας
Οι κορυφες των οριογραμμων οριζονται απο υπαρχοντα οροσημα από σταθερα σημεια και απο ορθογωνιες συντεταγμενες
Ο ΠΡΟΕΔΡΟΣ
ΤΑ ΜΕΛΗ
α)
β)
Ορια παλαιου χαραχθεντος αιγιαλου

Αριθ. 1479 (2)

Αναγκαστική απαλλοτρίωση ακινήτου που βρίσκεται στην οδό Ρ. Φεραίου 38 του Νέου Ψυχικού για ανέγερη κτιρίων κοινωφελούς σκοπού.

Ο ΔΗΜΑΡΧΟΣ ΝΕΟΥ ΨΥΧΙΚΟΥ ΑΤΤΙΚΗΣ

Το Δημοτικό Συμβούλιο Νέου Ψυχικού μετά την 9308/178/1.3.88 απόφαση του Νομάρχη Ανατολικής Αττικής που δημοσιεύθηκε στο 246/24.3.1988 ΦΕΚ (τ.Δ') και εμ την οποία εγκρίθηκε η τροποποίηση του ρυμοτομικού σχεδίου Νέου Ψυχικού στο Ο.Τ. 166 για τον χαρακτηρισμό τμήματος αυτού υπό στοιχεία Α, Β, Γ, Δ ως χώρου για ανέγερση κτιρίων κοινωφελούς σκοπού, με την 123/1988 ομόφωνη απόφασή του προέβη στην κήρυξη και την στην συνέχεια προώθηση της διαδικασίας της αναγκαστικής απαλλοτρίωσης του παραπάνω αναφερομένου χώρου.

Ο εδαφικός αυτός χώρος είναι οικόπεδο εκτάσεως 1074,76 τ.μ. και προσδιορίζεται καθ' όρια και έκταση στο από Φεβρουαρίου 1987 σχεδιάγραμμα του Πολιτικού Μηχανικού του Δήμου Δημ. Πέππα σε κλίμακα 1:500 που συνοδεύει την παραπάνω απόφαση του Νομάρχη και το οποίο αναρτήθηκε στο χώρο δημοσιεύσεων του Δήμου, όπου θα παραμείνει για δεκαπέντε ημέρες από την ημέρα δημοσίευσης της παρούσης στο ΦΕΚ.

Το υπό απαλλοτρίωση οικόπεδο φέρεται ότι ανήκει κατά συγκυριότητα στους 1) Παναγιώτη Κ. Παπάζογλου 2) Γεώργιο Κ. Παπάζογλου 3) Ανδρέα Κ. Παπάζογλου και 4) Νικόλαο Κ. Παπάζογλου και κατά ποσοστό 1/4 εξ αδιαιρέτου στο καθένα και θα χρησιμεύσει για την από το Δήμο Νέου Ψυχικού ανέγερση κτιρίων κοινωφελούς σκοπού.

Η απόφαση αυτή του Δημοτικού Συμβουλίου (123/88) μετά την απόρριψη κατά τα νόμιμα των υποβληθεισών ενστάσεων των παραπάνω συγκυρίων από τον Νομάρχη Ανατολικής Αττικής επικυρώθηκε με την 26525/7.11.1988 απόφαση του Νομάρχη.

Νέο Ψυχικό, 14 Ιουνίου 1989

Ο Δήμαρχος
ΑΘΑΝΑΣΙΟΣ ΒΕΖΥΡΓΙΑΝΝΗΣ

ΑΝΑΚΟΙΝΩΣΕΙΣ

Αριθ. 54063 (3)

Γνωστοποίηση παρακατάθεσης αποζημίωσης από αναγκαστική απαλλοτρίωση στο Δήμο Αθηναίων.

ΔΗΜΟΣ ΑΘΗΝΑΙΩΝ

Έχοντας υπόψη τα άρθρα 7 και 24 του Α.Ν. 1731/39 και 797/71 «περί αναγκαστικών απαλλοτριώσεων», όπως αυτά τροποποιήθηκαν και συμπληρώθηκαν μεταγενέστερα, φέρομε σε γνώση των κάτωθι αναφερομένων, ήτοι

1) των κεχτημένων ή αξιούντων δικαιώματα κυριότητας επί της δυνάμει της υπ' αριθ. 980/1988 Πράξεως Δημοτικού Συμβουλίου του Δήμου Αθηναίων κυρωθείσα με την υπ' αριθ. 14525/1988 απόφαση Νομαρχίας απαλλοτριωθείσης εκτάσεως κειμένης στην εκτός σχεδίου περιοχή «Νταμάρι - Αλεπότρυπα» Κυψέλης 19000 μ.τ. και των επ' αυτής κτισμάτων 660,45 μ.κ. και 67 δένδρων και

2) των τυχόν επί της ανωτέρω εκτάσεως εγγεγραμμένων ενυποθήκων ή κατασχόντων δανειστών ή τρίτων διεκδικητών ότι οι με την με αριθ. 215 έτους 1989 αποφάσεις του Μονομελούς Πρωτοδικείου Αθηνών (Ειδικής Διαδικασίας) καθορισθείσες προσωρινές τιμές αποζημιώσεως για την απαλλοτρίωση της ανωτέρω εκτάσεως (περί της οποίας με αριθ. 980 έτους 1988 πράξη Δημοτικού Συμβουλίου κυρωθείσα με την υπ' αριθ. 14525 έτους 1988 απόφαση Νομαρχίας καταθέτει στο Ταμείο Παρακαταθηκών και Δανείων και εκδόθηκε το με αριθ. 324 της 26 Ιουνίου 1989 γραμμάτιο συστάσεως παρακαταθήκης δραχμές εκατόν σαράντα έξι εκατομμύρια εκατόν δεκαεπτά χιλιάδες πεντακόσιες πενήντα (146.117.550).

Αθήνα, 27 Ιουνίου 1989

Ο Δήμαρχος Αθηναίων κ.α.α.
Ο Αναπληρών
ΒΑΣΙΛΗΣ ΚΟΡΟΜΑΝΤΖΟΣ

(4)

Γνωστοποίηση παρακατάθεσης αποζημίωσης από αναγκαστική απαλλοτρίωση στο Δήμο Αθηναίων.

Ο ΔΗΜΟΣ ΑΘΗΝΑΙΩΝ

Έχοντας υπόψη τα άρθρα 7 και 24 του Α.Ν. 1731/39 και 797/71 «περί αναγκαστικών απαλλοτριώσεων», όπως αυτά τροποποιήθηκαν και συμπληρώθηκαν μεταγενέστερα, φέρομε σε γνώση των κάτωθι αναφερομένων, ήτοι:

1) Των κεχτημένων ή αξιούντων δικαιώματα κυριότητας επί της δυνάμει τη υπ' αρ. 1734/87 πράξη Δημοτικού Συμβουλίου Δήμου Αθηναίων κυρωθείσα με την υπ' αρ. 34581/88 απόφαση Νομαρχίας Αθηνών απαλλοτριωθείσης εκτάσεως κειμένης στην εκτός σχεδίου Περιοχή Νταμάρι - Αλεπότρυπα Κυψέλης 546 μ.τ. και του επ' αυτής κτίσματος 169 κ.μ. και

2) Των τυχόν επί της ανωτέρω εκτάσεως εγγεγραμμένων ενυποθήκων ή κατασχόντων δανειστών ή τρίτων διεκδικητών ότι οι με την με αριθ. 145 έτους 1989 απόφαση του Μονομελούς Πρωτοδικείου Αθηνών (Ειδικής Διαδικασίας) καθαρισθείσες προσωρινές τιμές αποζημιώσεως για την απαλλοτρίωση της ανωτέρω εκτάσεως (περί της οποίας με αριθ. 1734 έτους 1987 πράξη Δημοτικού Συμβουλίου κυρωθείσα με την υπ' αριθ. 34581 έτους 1988 απόφαση Νομαρχίας κατατέθει στο Ταμείο Παρακαταθηκών και Δανείων και εκδόθηκε το με αριθμό 323 της 26 Ιουνίου 1989 γραμμάτιο συστάσεως παρακαταθήκης δραχμές πέντε εκατομμύρια διακόσιες εβδομήντα οκτώ χιλιάδες (5.278.000).

Αθήνα, 27 Ιουνίου 1989

Ο Δήμαρχος κ.α.α.
Ο Αναπληρών
ΒΑΣΙΛΗΣ ΚΟΡΟΜΑΝΤΖΟΣ

ΠΟΛΕΟΔΟΜΙΑ

ΑΠΟΦΑΣΕΙΣ

Αριθ. Δ1α/0/1197 (5)

Αποχαρακτηρισμός εγκαταληφθέντος τμήματος της υπ' αρ. 44 Εθνικής οδού Θήβας - Χαλκίδας - Λέπουρων, από διασταύρωση Κοινότητας Φύλλων μέχρι την έξοδο της Κοινότητας Βασιλικού λόγω τροποποιήσεως της παλαιάς χαράξεως κατ' εφαρμογή του άρθρου 23 παρ. 9-13 του Π.Δ. 25/88 Νοεμβρίου 1929.

Ο ΥΠΟΥΡΓΟΣ
ΠΕΡΙΒΑΛΛΟΝΤΟΣ, ΧΩΡΟΤΑΞΙΑΣ ΚΑΙ ΔΗΜ. ΕΡΓΩΝ

Έχοντας υπόψη:

1. Το άρθρο 23 παρ. 9-13 Π.Δ. 25/28 Νοεμβρίου 1929, «περί των αχρηστευομένων τμημάτων Εθνικών ή Επαρχιακών οδών ένεκα της παλαιάς χαράξεως».

2. Το Ν. 3155/55 «περί κατασκευής και συντηρήσεως οδών» και τα εκτελεστικά αυτού Διατάγματα.

3. Την με αρ. Γ 25871/9.7.63 απόφαση Υπουργού Δημ. Έργων «περί αριθμήσεως Εθνικών Οδών».

4. Το αίτημα της Κοινότητας Φύλλων διατυπωμένο στο υπ' αρ. 5/1989 Πρακτικό Συνεδριάσεως Κοινοτικού Συμβουλίου της και το αντίστοιχο της Κοινότητας Βασιλικού στο υπ' αρ. 7/1989 Πρακτικό Συνεδριάσεως Κοινοτικού Συμβουλίου της, για την κατάταξη των τμημάτων του παραλλαχθέντος δρόμου, που βρίσκονται εντός των ορίων των Κοινοτήτων τους στο Κοινοτικό τους δίκτυο.

5. Την εισήγηση της 3ης ΔΕΚΕ Αθηνών που με το αρ. 2629/11.5.89 έγγραφό της εισηγείται τον αποχαρακτηρισμό του υπόψη τμήματος από διασταύρωση Κοινότητας Φύλλων μέχρι την έξοδο της Κοινότητας Βασιλικού.

6. Την από 24.5.89 εισήγηση της Δ/νσης Δ1 και τη σχετική γνωμοδότηση του Συμβουλίου Δημ. Έργων (Τμήμα Κατασκευών), όπως διατυπώνονται στην πράξη του με αρ. 184/31.5.89, αποφασίζουμε:

Εγκρίνουμε την κατάργηση του εγκαταλειφθέντος τμήματος της παλαιάς Εθνικής οδού Θήβας - Χαλκίδας - Λέπουρων (με αρ. 44) από χ.θ. 9 + 100 μέχρι χ.θ. 12 + 100 συνολικού μήκους 3 χλμ. περίπου, ήτοι από διασταύρωση προς Κοινότητα Φύλλων μέχρι έξοδο Κοινότητας Βασιλικού και την ένταξή του στο δίκτυο των δύο Κοινοτήτων.

Η απόφαση αυτή να δημοσιευθεί στην Εφημερίδα της Κυβερνήσεως.

Αθήνα, 12 Ιουνίου 1989

Ο ΥΠΟΥΡΓΟΣ
Μ. ΠΑΠΑΣΤΕΦΑΝΑΚΙΣ

Αριθ. Δ1ε/0/5556 (6)

Χαρακτηρισμός της οδού ευρείας παράκαμψης πόλεως Πατρών.

Ο ΥΠΟΥΡΓΟΣ
ΠΕΡΙΒΑΛΛΟΝΤΟΣ, ΧΩΡΟΤΑΞΙΑΣ ΚΑΙ ΔΗΜ. ΕΡΓΩΝ

Έχοντας υπόψη:

1. Το Ν. 1558/85 ΦΕΚ/Α/137/26.7.85 «Περί Κυβερνήσεως και Κυβερνητικών Οργάνων».

2. Το Π.Δ. 39/1983 «Περί καθορισμού των διατηρουμένων υπέρ του Υπουργού αρμοδιοτήτων κ.λπ. και των Περιφ. Υπηρεσιών του Υπ. Δ.Ε.».

3. Το Ν. 3155/55 «Περί κατασκευής και συντηρήσεως οδών» και τα εκτελεστικά του Διατάγματα.

4. Το Π.Δ. 69/88 «Περί Οργανισμού της Γεν. Γραμ. Δημ. Έργων».

5. Το Ν. 614/77 «Περί κυρώσεως του κώδικα Οδικής Κυκλοφορίας».

6. Το Ν. 1418/84 ΦΕΚ/Α/23/29.2.84 «Περί Δημοσίων Έργων και ρυθμίσεων συναφών θεμάτων».

7. Την ανάγκη διασαφήσεως του χαρακτηρισμού της ευρείας παράκαμψης της πόλεως Πατρών».

8. Τις αποφάσεις α) ΒΜ1β/1321/30.5.85 έγκρισης της μελέτης αναγνώρισης της ευρείας παράκαμψης Πατρών. β) ΒΜ1β/297/16.5.86 έγκριση οριστικής μελέτης του τμήματος Κ6-Α από χθ 14 – 599,65 μέχρι χθ 8 – 594,26 της ευρείας παράκαμψης Πατρών και γ) ΒΜ1β/1201/20.5.86 έγκριση μελέτης παραλλαγής από χθ 14 – 599,65 μέχρι χθ 15 – 255,18 της οριστικής μελέτης του τμήματος Κ6-Α της ευρείας παράκαμψης Πατρών.

9. Ότι η ευρεία παράκαμψη Πατρών προβλέπεται να λειτουργήσει σαν αυτοκ/μος με ανισόπεδους κόμβους, παράπλευρο οδικό δίκτυο και με προτεινόμενες οδικές αρτηρίες για την κυκλοφοριακή σύνδεση και εξυπηρέτηση της πόλης μέσω αυτών.

10. Ότι η ευρεία παράκαμψη Πατρών όπως έχει μελετηθεί αποτελεί τμήμα της Ε.Ο. Αθηνών - Κορίνθου - Πατρών - Πύργου - Ολυμπίας, αποφασίζουμε:

Εγκρίνουμε όπως η ευρεία παράκαμψη της πόλεως των Πατρών λόγω των λειτουργικών και τεχνικών χαρακτηριστικών α) ενταχθεί στο Βασικό Εθνικό Οδικό δίκτυο και β) χαρακτηρισθεί Αυτ/δρομος σύμφωνα με το άρθρο 2 του Ν. 614/77 (Κ.Ο.Κ.).

Η απόφαση αυτή να δημοσιευθεί στην Εφημερίδα της Κυβερνήσεως.

Αθήνα, 9 Ιουνίου 1989

Ο ΥΠΟΥΡΓΟΣ
Μ. ΠΑΠΑΣΤΕΦΑΝΑΚΙΣ

Αριθ. 431507/889 (7)

Τροποποίηση ρυμοτομικού σχεδίου Δήμου Αλίμου με μείωση πλάτους τμήματος της οδού Λαγκαδίων στην περιοχή Αμπελακίων.

Ο ΝΟΜΑΡΧΗΣ ΠΕΙΡΑΙΑ

Έχοντας υπόψη:

1. Το Ν.Δ/γμα της 17.7/16.8.1923.

2. Την παρ. 2 του άρθρ. 4 του Ν. 622/77.

3. Το Π.Δ/γμα 183/9.5.86 (ΦΕΚ 70/Α/5.6.86).

4. Το Ν.Δ/γμα 1147/72 «περί Διοικήσεως Μείζονος Πρωτευούσης».

5. Την εγκ. με αρ. Λ7/13.1/17/11.12.72.

6. Το Π.Δ/γμα 910/77 «περί Οργανισμού Υ.Δ.Ε.».

7. Τον Ν. 1032/80 περί ΧΟΠ.

8. Το Ν. 1558/85 «περί Κυβερνήσεως και Κυβερνητικών Οργάνων» άρθρ. 24 παρ. 1.

9. Τους Ν. 1232/82 και 1235/82.

10. Την Υπουργική απόφαση 7524/1151/83 (ΦΕΚ 767/Β/83).

11. Τις με αρ. 113/82 και 39/87 Αποφάσεις του Δ.Σ. του Δήμου Αλίμου.

12. Τη γνωμοδότηση του Ν.Σ. ΠΕΧΩΔΕ από τη συνεδρίαση της 26.2.88 πρακτ. 8, αποφασίζουμε:

Εγκρίνεται η τροποποίηση του εγκεγκριμένου ρυμοτομικού σχεδίου του Δήμου Αλίμου στην περιοχή Αμπελαχίων με μείωση πλάτους τμήματος της οδού Λαγκαδίων στα ΟΤ 378, 380, 186.375 και 381 και έγκριση νέων οικοδομικών και ρυμοτομικών γραμμών όπως φαίνονται σημειωμένες με κόκκινες και πράσινες γραμμές στο σε κλ. 1:500 σχέδ/μα που συνοδεύει την απόφαση για ενημέρωση των ενδιαφερομένων το σχεδιάγραμμα αυτό θα αναρτηθεί επί 15/νθήμερο στα Γραφεία της Δ/νσης Πολεοδομίας Πειραιά οδός Νοταρά 93-95.

Η απόφαση αυτή να δημοσιευθεί στην Εφημερίδα της Κυβερνήσεως.

Πειραιάς, 13 Ιουνίου 1989

Ο Νομάρχης
Ε. ΚΟΝΤΟΜΑΡΗΣ

ΑΠΟ ΤΟ ΕΘΝΙΚΟ ΤΥΠΟΓΡΑΦΕΙΟ